


KAMERALNE ORŁOWO

uwalnia energię, wycisza zmysły


PJW
INVEST

BUDYNEK 1
APARTAMENT 1

POWIERZCHNIA UŻYTKOWA
75,87 m²

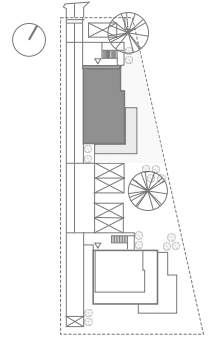

PROPOZYCJA ARANŻACJI

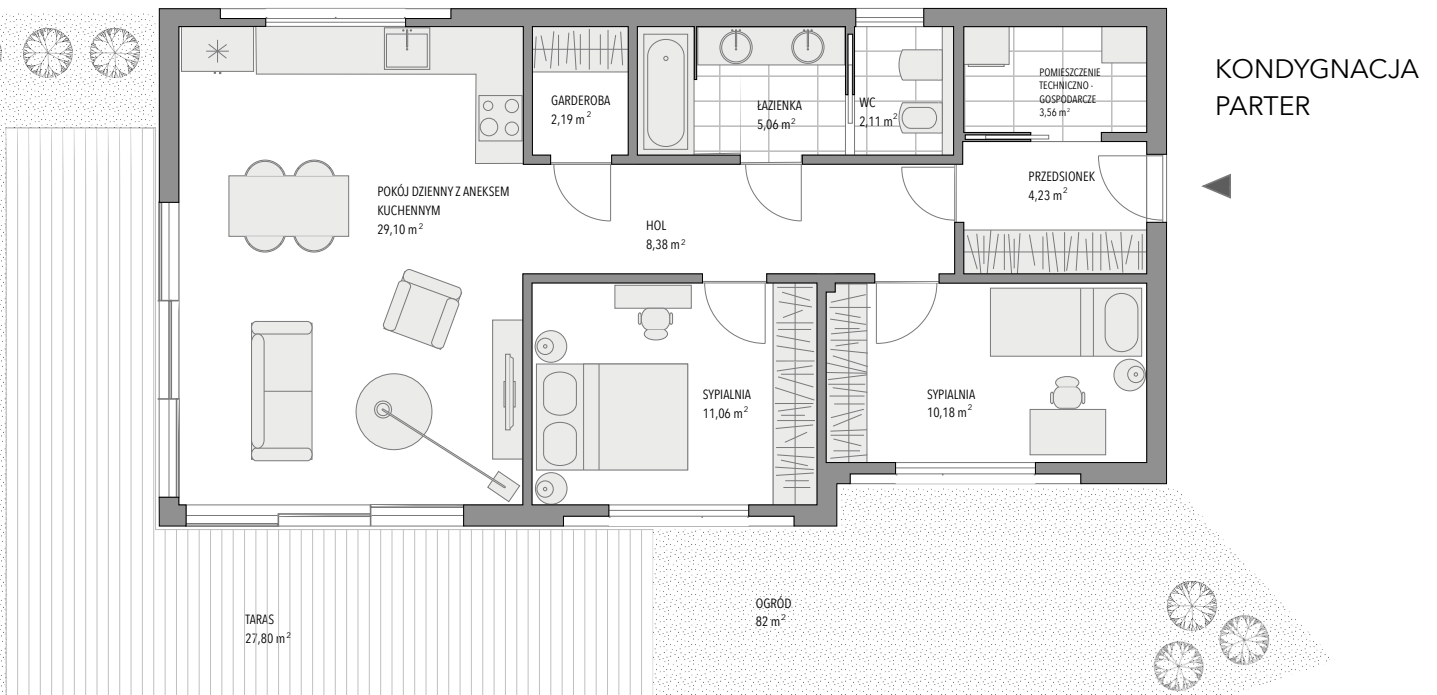

SKALA 1:100

Projektowana wielkość powierzchni użytkowej obliczona na podstawie norm PN-ISO 9836:1997, obejmuje powierzchnie pod demontowanymi ścianami działowymi. Powierzchnia obliczona na podstawie pomiarów powykonawczych może odbiegać od podanych wartości.

Niniejsza karta lokalu jest jedynie informacją handlową i nie stanowi ofert w rozumieniu art. 66 ust 1 Kodeksu Cywilnego.