


KAMERALNE ORŁOWO

uwalnia energię, wycisza zmysły


PJW
INVEST

BUDYNEK 2
APARTAMENT 3

POWIERZCHNIA UŻYTKOWA
84,24 m²

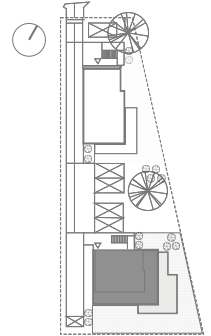

PROPOZYCJA ARANŻACJI

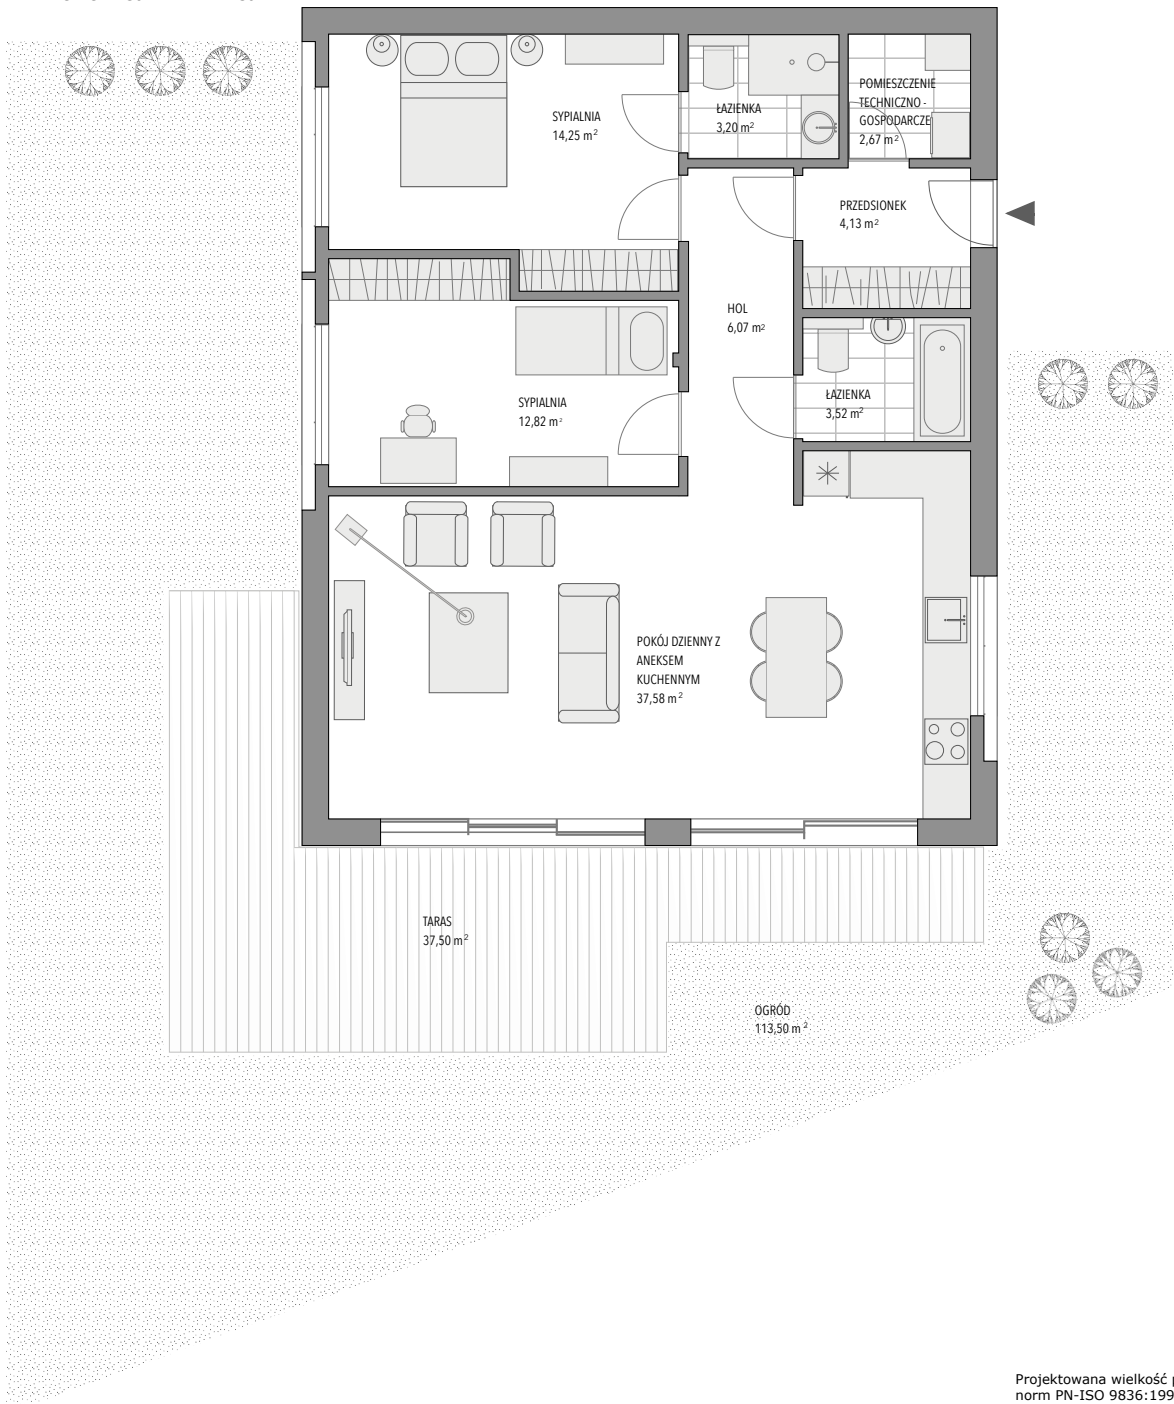

KONDYGNACJA
PARTER



SKALA 1:100

Projektowana wielkość powierzchni użytkowej obliczona na podstawie norm PN-ISO 9836:1997, obejmuje powierzchnię pod demontowanymi ścianami działowymi. Powierzchnia obliczona na podstawie pomiarów powykonawczych może odbiegać od podanych wartości.

Niniejsza karta lokalu jest jedynie informacją handlową i nie stanowi ofert w rozumieniu art. 66 ust 1 Kodeksu Cywilnego.