

KAMERALNE ORŁOWO


uwalnia energię, wycisza zmysły

PJW
INVEST

BUDYNEK 2
APARTAMENT 4

POWIERZCHNIA UŻYTKOWA
126,68 m²



PROPOZYCJA ARANŻACJI

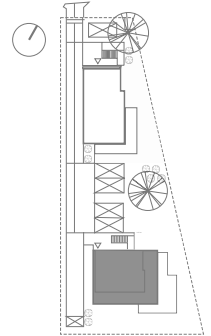

KONDYGNACJA
1 PIĘTRO

POWIERZCHNIA UŻYTKOWA
85,25 m²

PROPOZYCJA ARANŻACJI

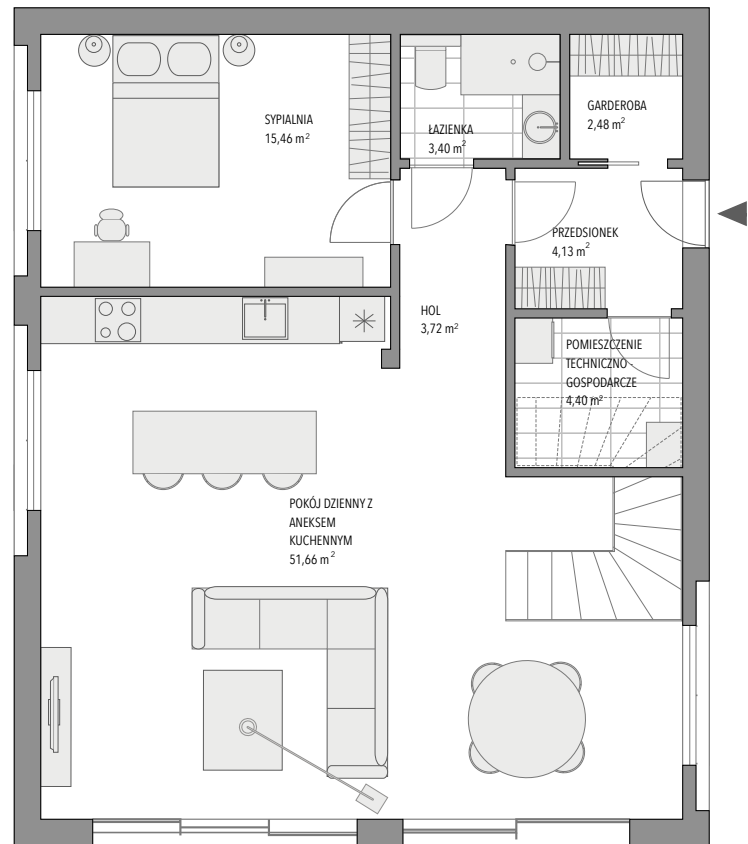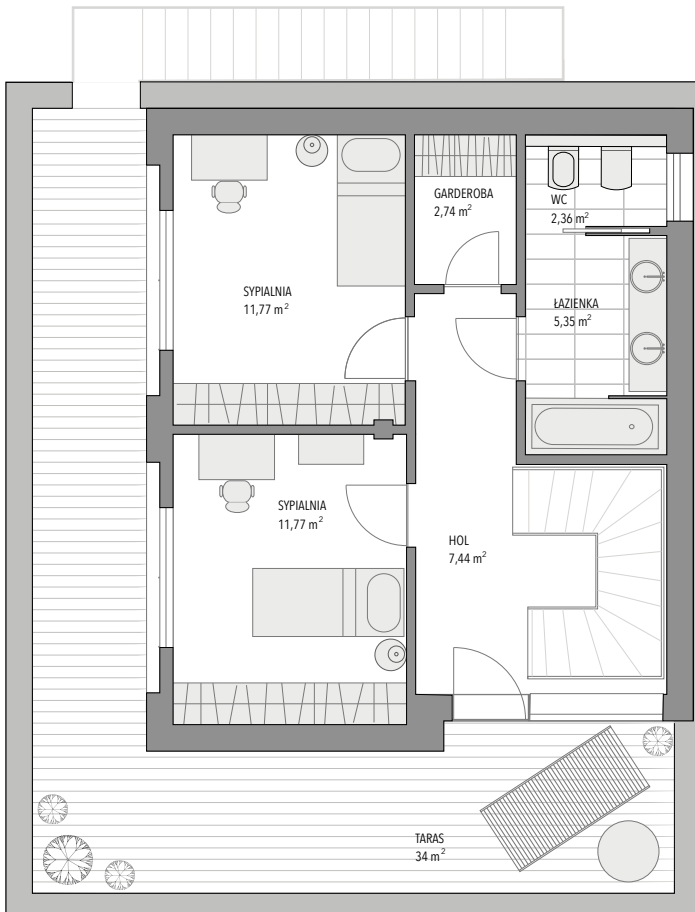

KONDYGNACJA
2 PIĘTRO


POWIERZCHNIA UŻYTKOWA
41,43 m²



SKALA 1:100

Projektowana wielkość powierzchni użytkowej obliczona na podstawie norm PN-ISO 9836:1997, obejmuje powierzchnie pod demontowanymi ścianami działowymi. Powierzchnia obliczona na podstawie pomiarów powykonawczych może odbiegać od podanych wartości.

Niniejsza karta lokalu jest jedynie informacją handlową i nie stanowi ofert w rozumieniu art. 66 ust 1 Kodeksu Cywilnego.

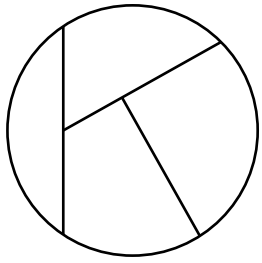


KAMERALNE ORŁOWO

uwalnia energię, wycisza zmysły


PJW
INVEST

BUDYNEK 2
APARTAMENT 4

POWIERZCHNIA UŻYTKOWA
126,68 m²

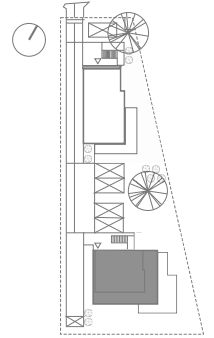


PROPOZYCJA ARANŻACJI

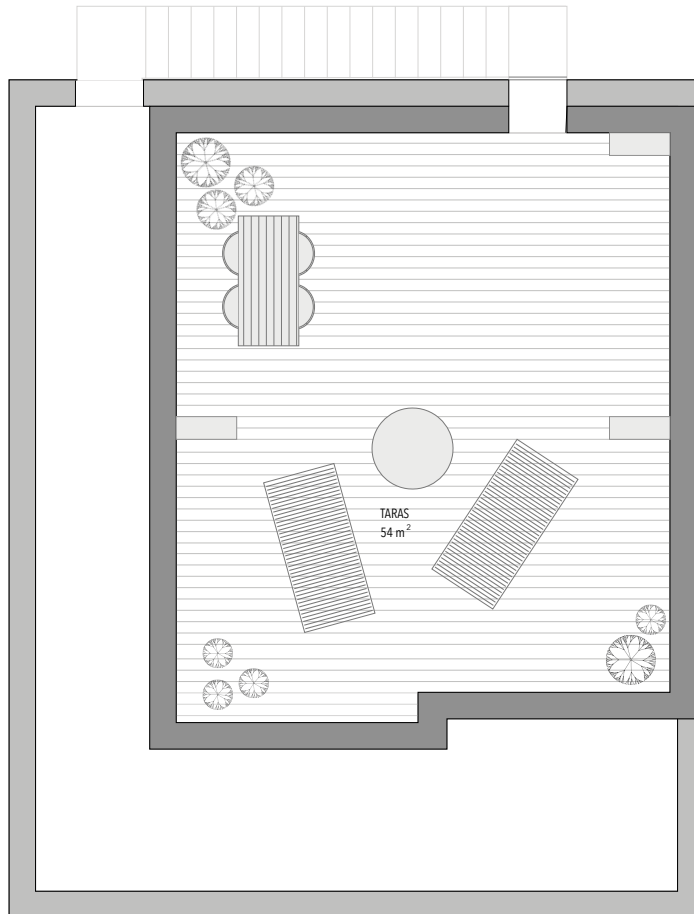

KONDYGNACJA
TARAS

POWIERZCHNIA TARASU
54 m²

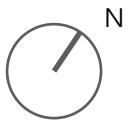

SKALA 1:100

Projektowana wielkość powierzchni użytkowej obliczona na podstawie norm PN-ISO 9836:1997, obejmuje powierzchnie pod demontowanymi ścianami działowymi. Powierzchnia obliczona na podstawie pomiarów powykonawczych może odbiegać od podanych wartości.

Niniejsza karta lokalu jest jedynie informacją handlową i nie stanowi ofert w rozumieniu art. 66 ust 1 Kodeksu Cywilnego.